


10  
88  
12  
[Signature]


**APROVADO**  
POMBAL, 10.12.190  
POR DELEGAÇÃO DO PRESIDENTE

[Signature]

<b>PROJECTO DE MORADIA</b> ARQUITECTURA		<b>CLIENTE:</b> MANUEL PORTELA RUAS CARDOSO & TERESA MARGARIDA RODRIGUES FERREIRA	
<b>ESCALAS:</b> 1/100	<b>PROJ. Nº:</b> 148	<b>LOCAL:</b> MEIRINHAS POMBAL	
<b>SL SILVA LOPES, LDA.</b> ESTUDOS E PROJECTOS DE ARQUITECTURA E ENGENHARIA CIVIL Rua Alexandre Herculano, Nº 11 - 3º 3100 POMBAL Telefone 24257		<b>DESIGNAÇÃO:</b> PLANTAS   r/chão andar	
		<b>O TÉCNICO:</b> [Signature]	<b>Nº ORDEM</b>

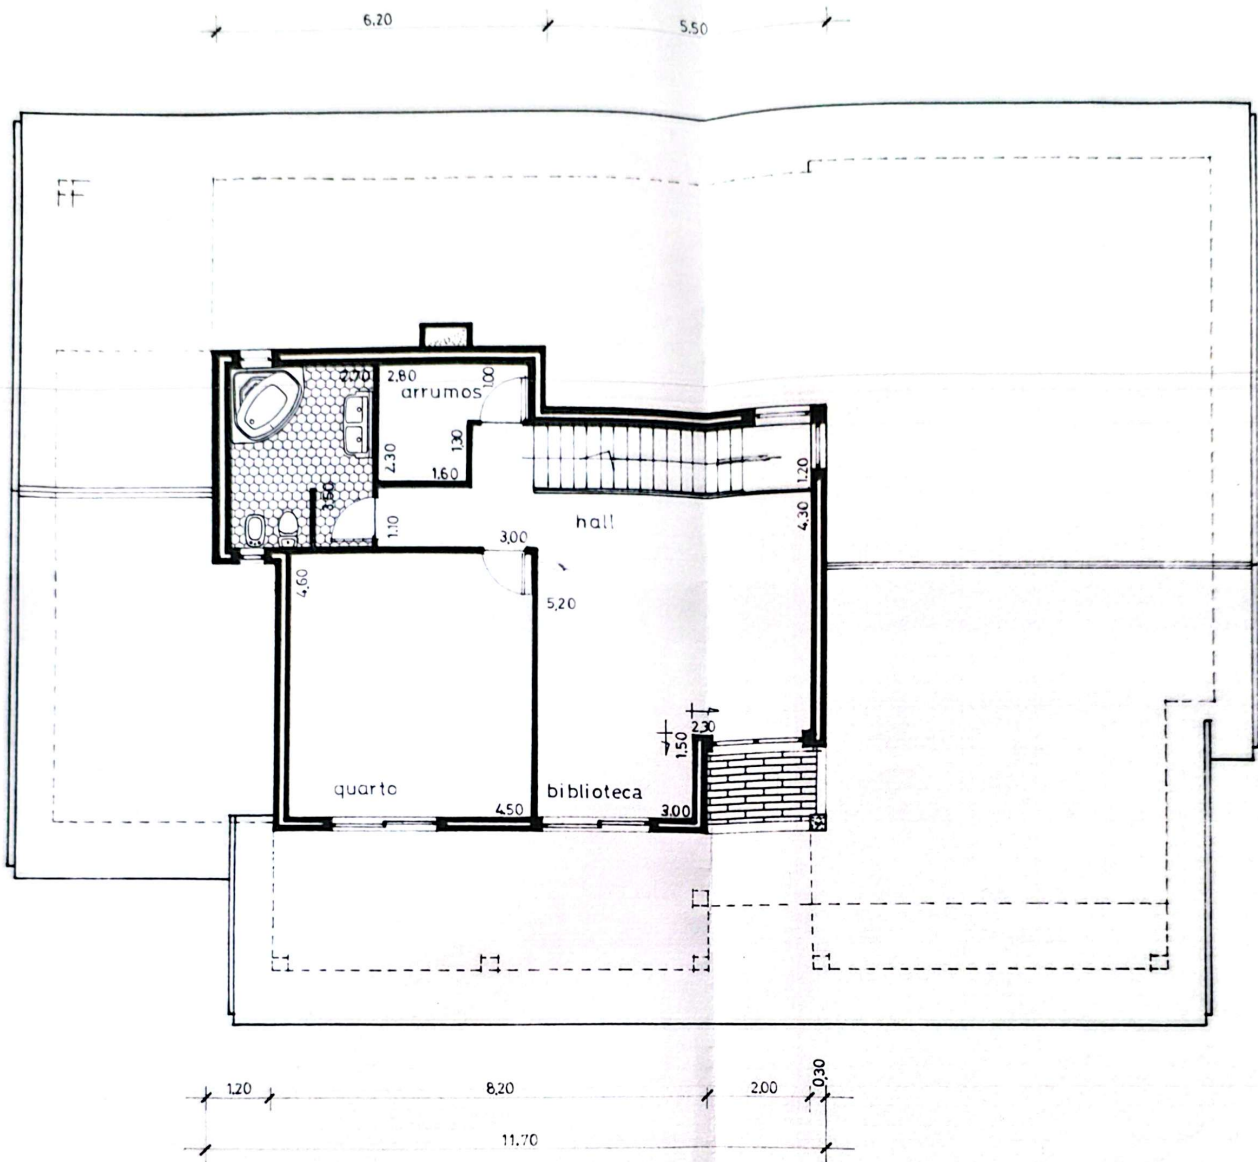

andar

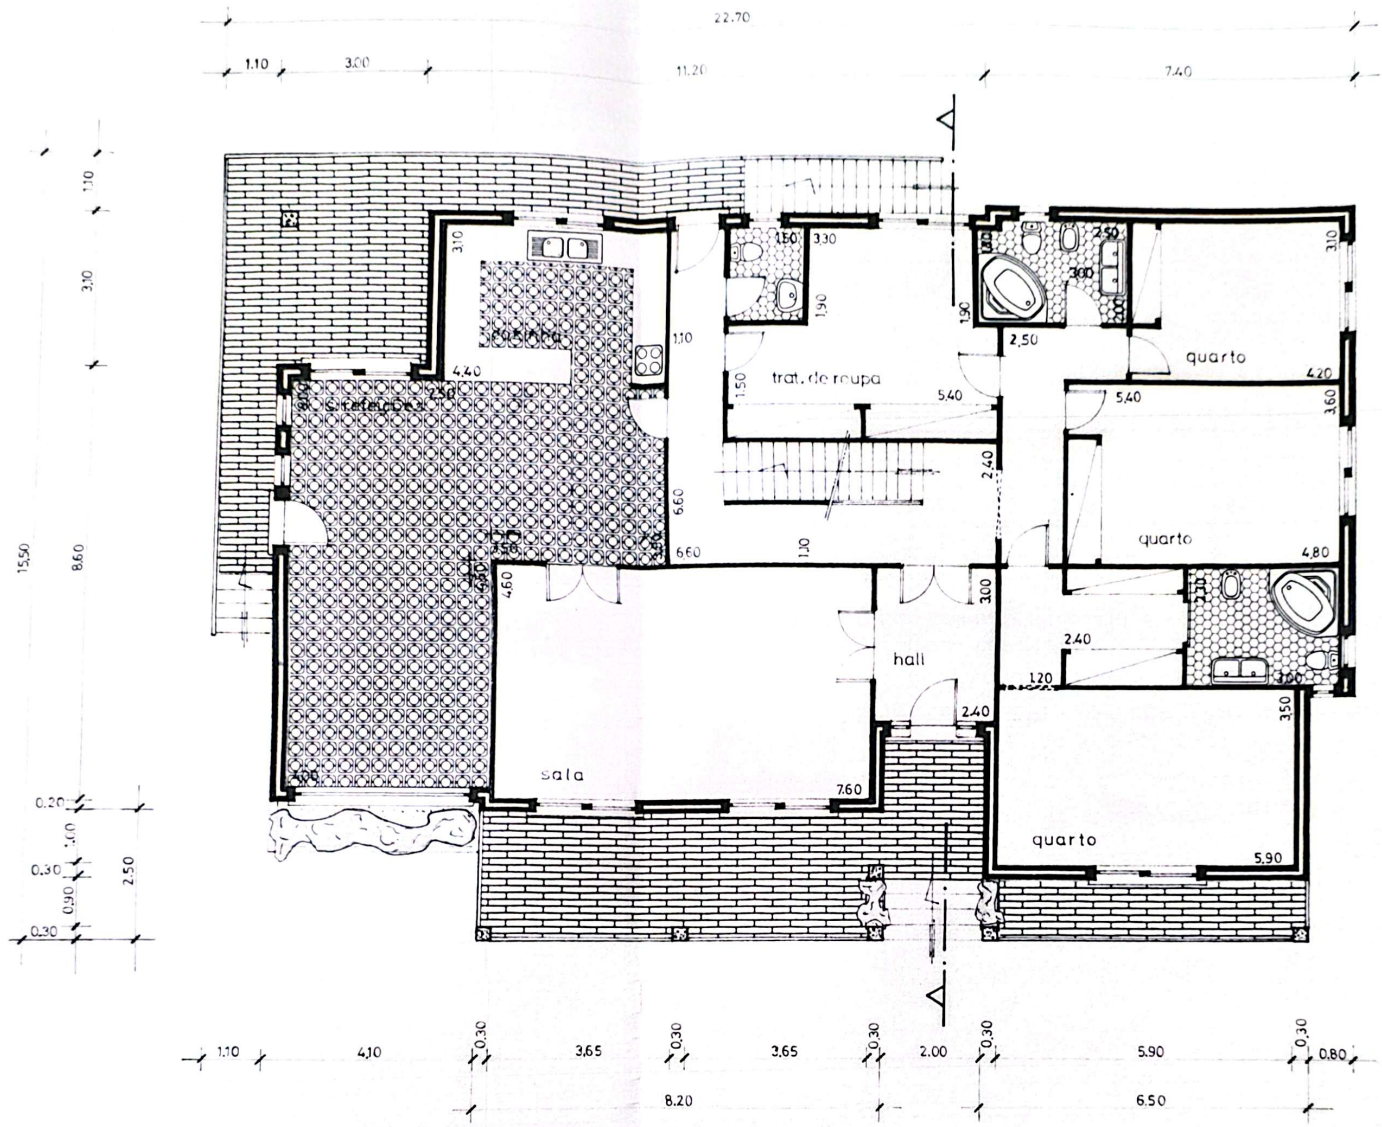

r/chão




9  
8  
11

APROVADO  
POMBAL, 10/4/90  
POR DELEGAÇÃO DO PRESIDENTE




<b>PROJECTO DE MORADIA ARQUITECTURA</b>		<b>CLIENTE:</b> MANUEL PORTELA RUAS CARDOSO e TERESA MARGARIDA RODRIGUES FERREIRA	
<b>ESCALAS:</b> 1/100	<b>PROJ. Nº:</b> 148 <b>DATA:</b> 1990	<b>LOCAL:</b> MEIRINHAS POMBAL	<b>DESIGNAÇÃO:</b> COBERTURA E CORTE
<b>SILVA LOPES, LDA.</b> ESTUDOS E PROJECTOS DE ARQUITECTURA E ENGENHARIA CIVIL Rua Alexandre Herculano, Nº 11 - 3º 3100 POMBAL Telefone 24257		<b>O TÉCNICO:</b> 	<b>Nº ORDEM</b>

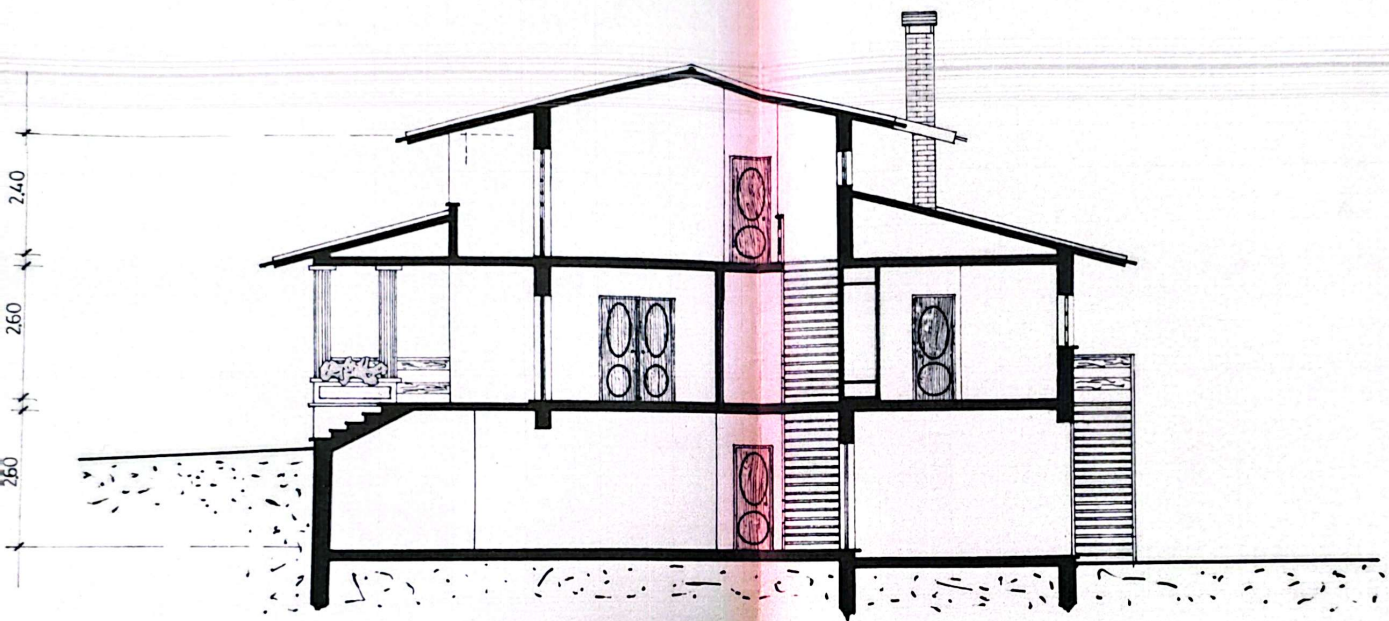

corte



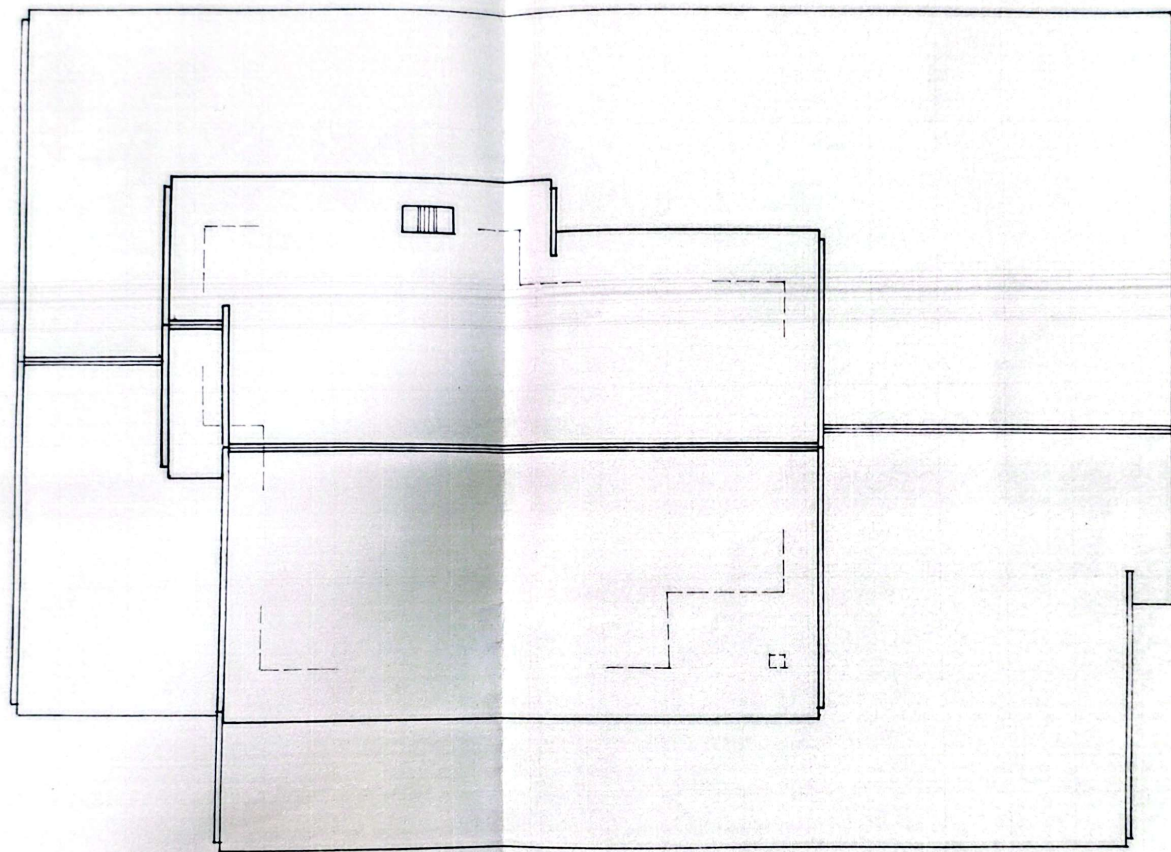

cobertura


28  
19

APROVADO  
POMBAL, 10.7.190  
POR DELEGAÇÃO DO PRESIDENTE




<b>PROJECTO DE MORADIA</b> ARQUITECTURA		<b>CLIENTE:</b> MANUEL PORTELA RUAS CARDOSO e TERESA MARGARIDA RODRIGUES FERREIRA	
<b>ESCALAS:</b> 1/100	<b>PROJ. Nº:</b> 148 <b>DATA:</b> 1990	<b>LOCAL:</b> MEIRINHAS POMBAL	
<b>SL SILVA LOPES, LDA.</b> ESTUDOS E PROJECTOS DE ARQUITECTURA E ENGENHARIA CIVIL Rua Alexandre Herculano, Nº 11 - 3º 3100 POMBAL Telefone 24257		<b>DESIGNAÇÃO:</b> ALÇADOS	
		<b>O TÉCNICO:</b> 	<b>Nº ORDEM</b>



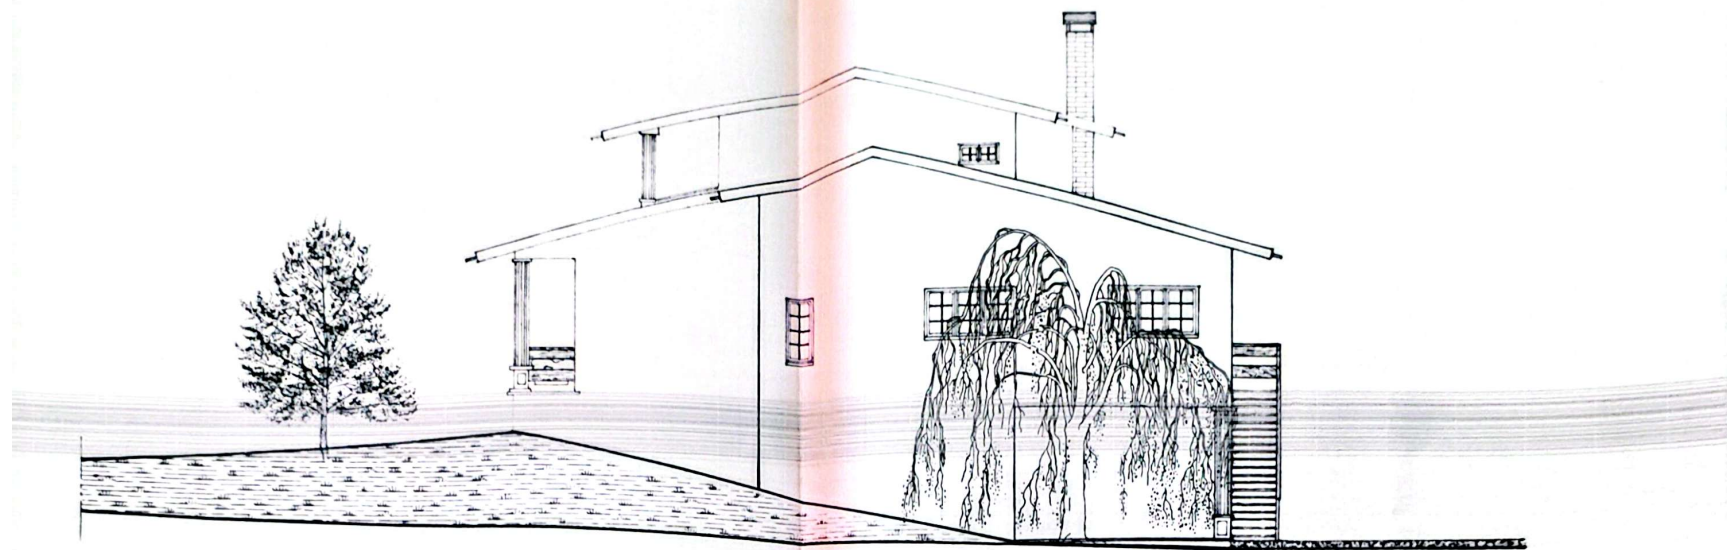


alçado lateral direito

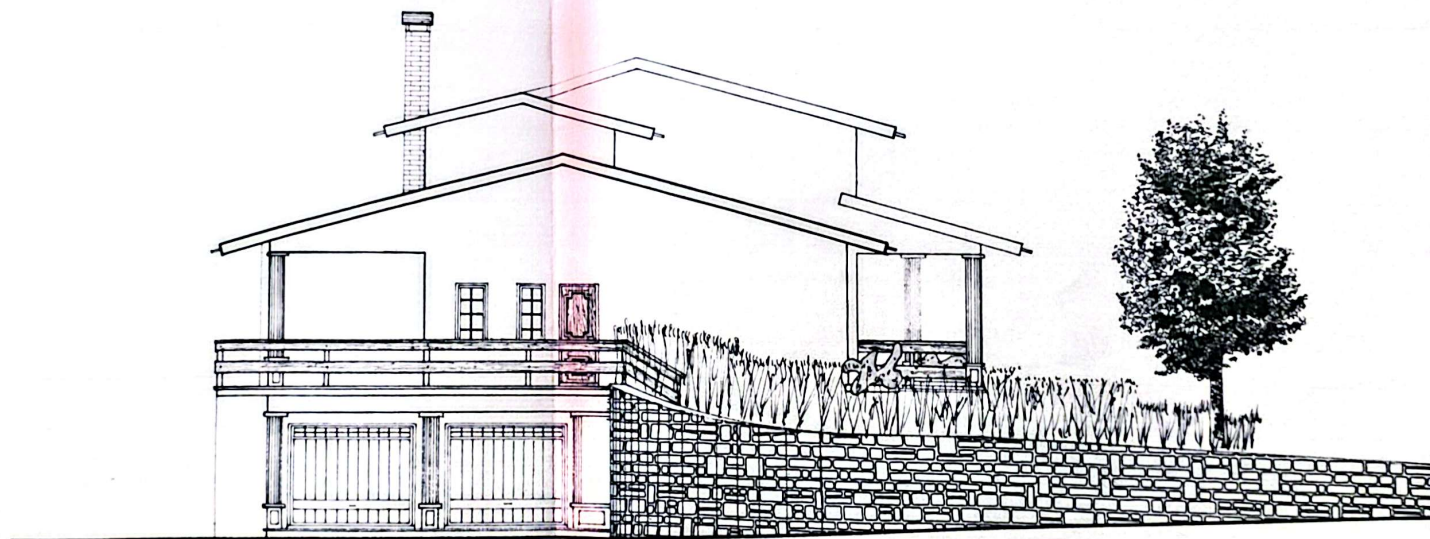


alçado lateral esquerdo



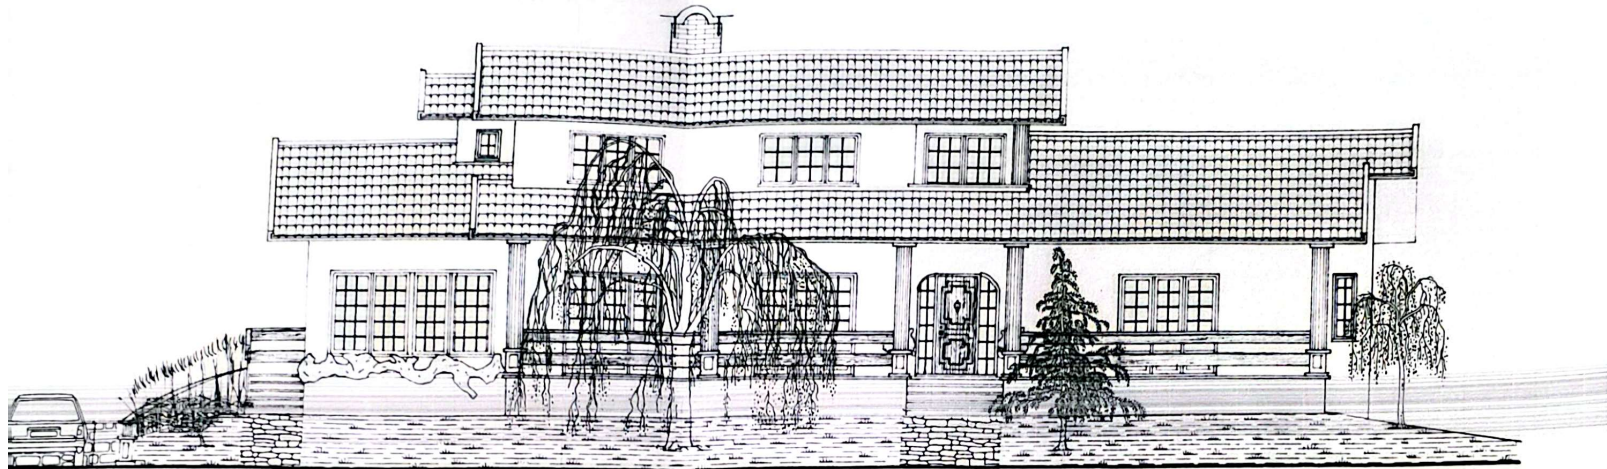

alçado principal

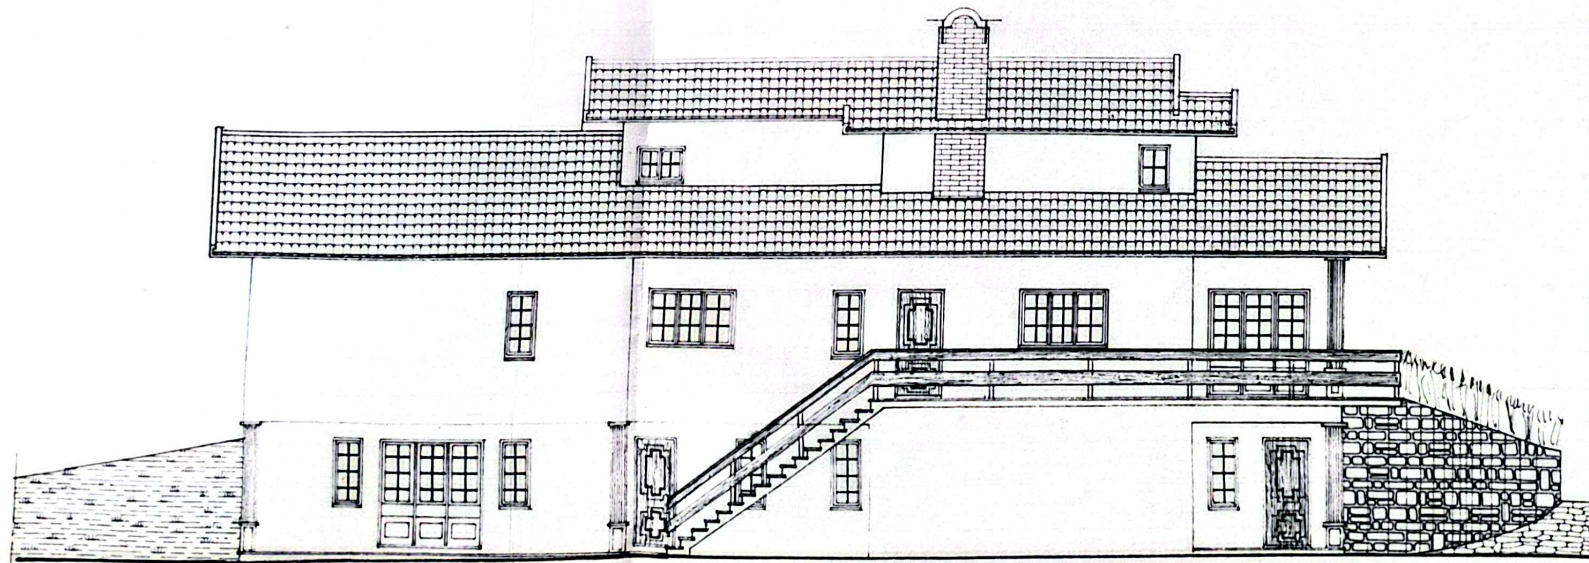

alçado posterior